



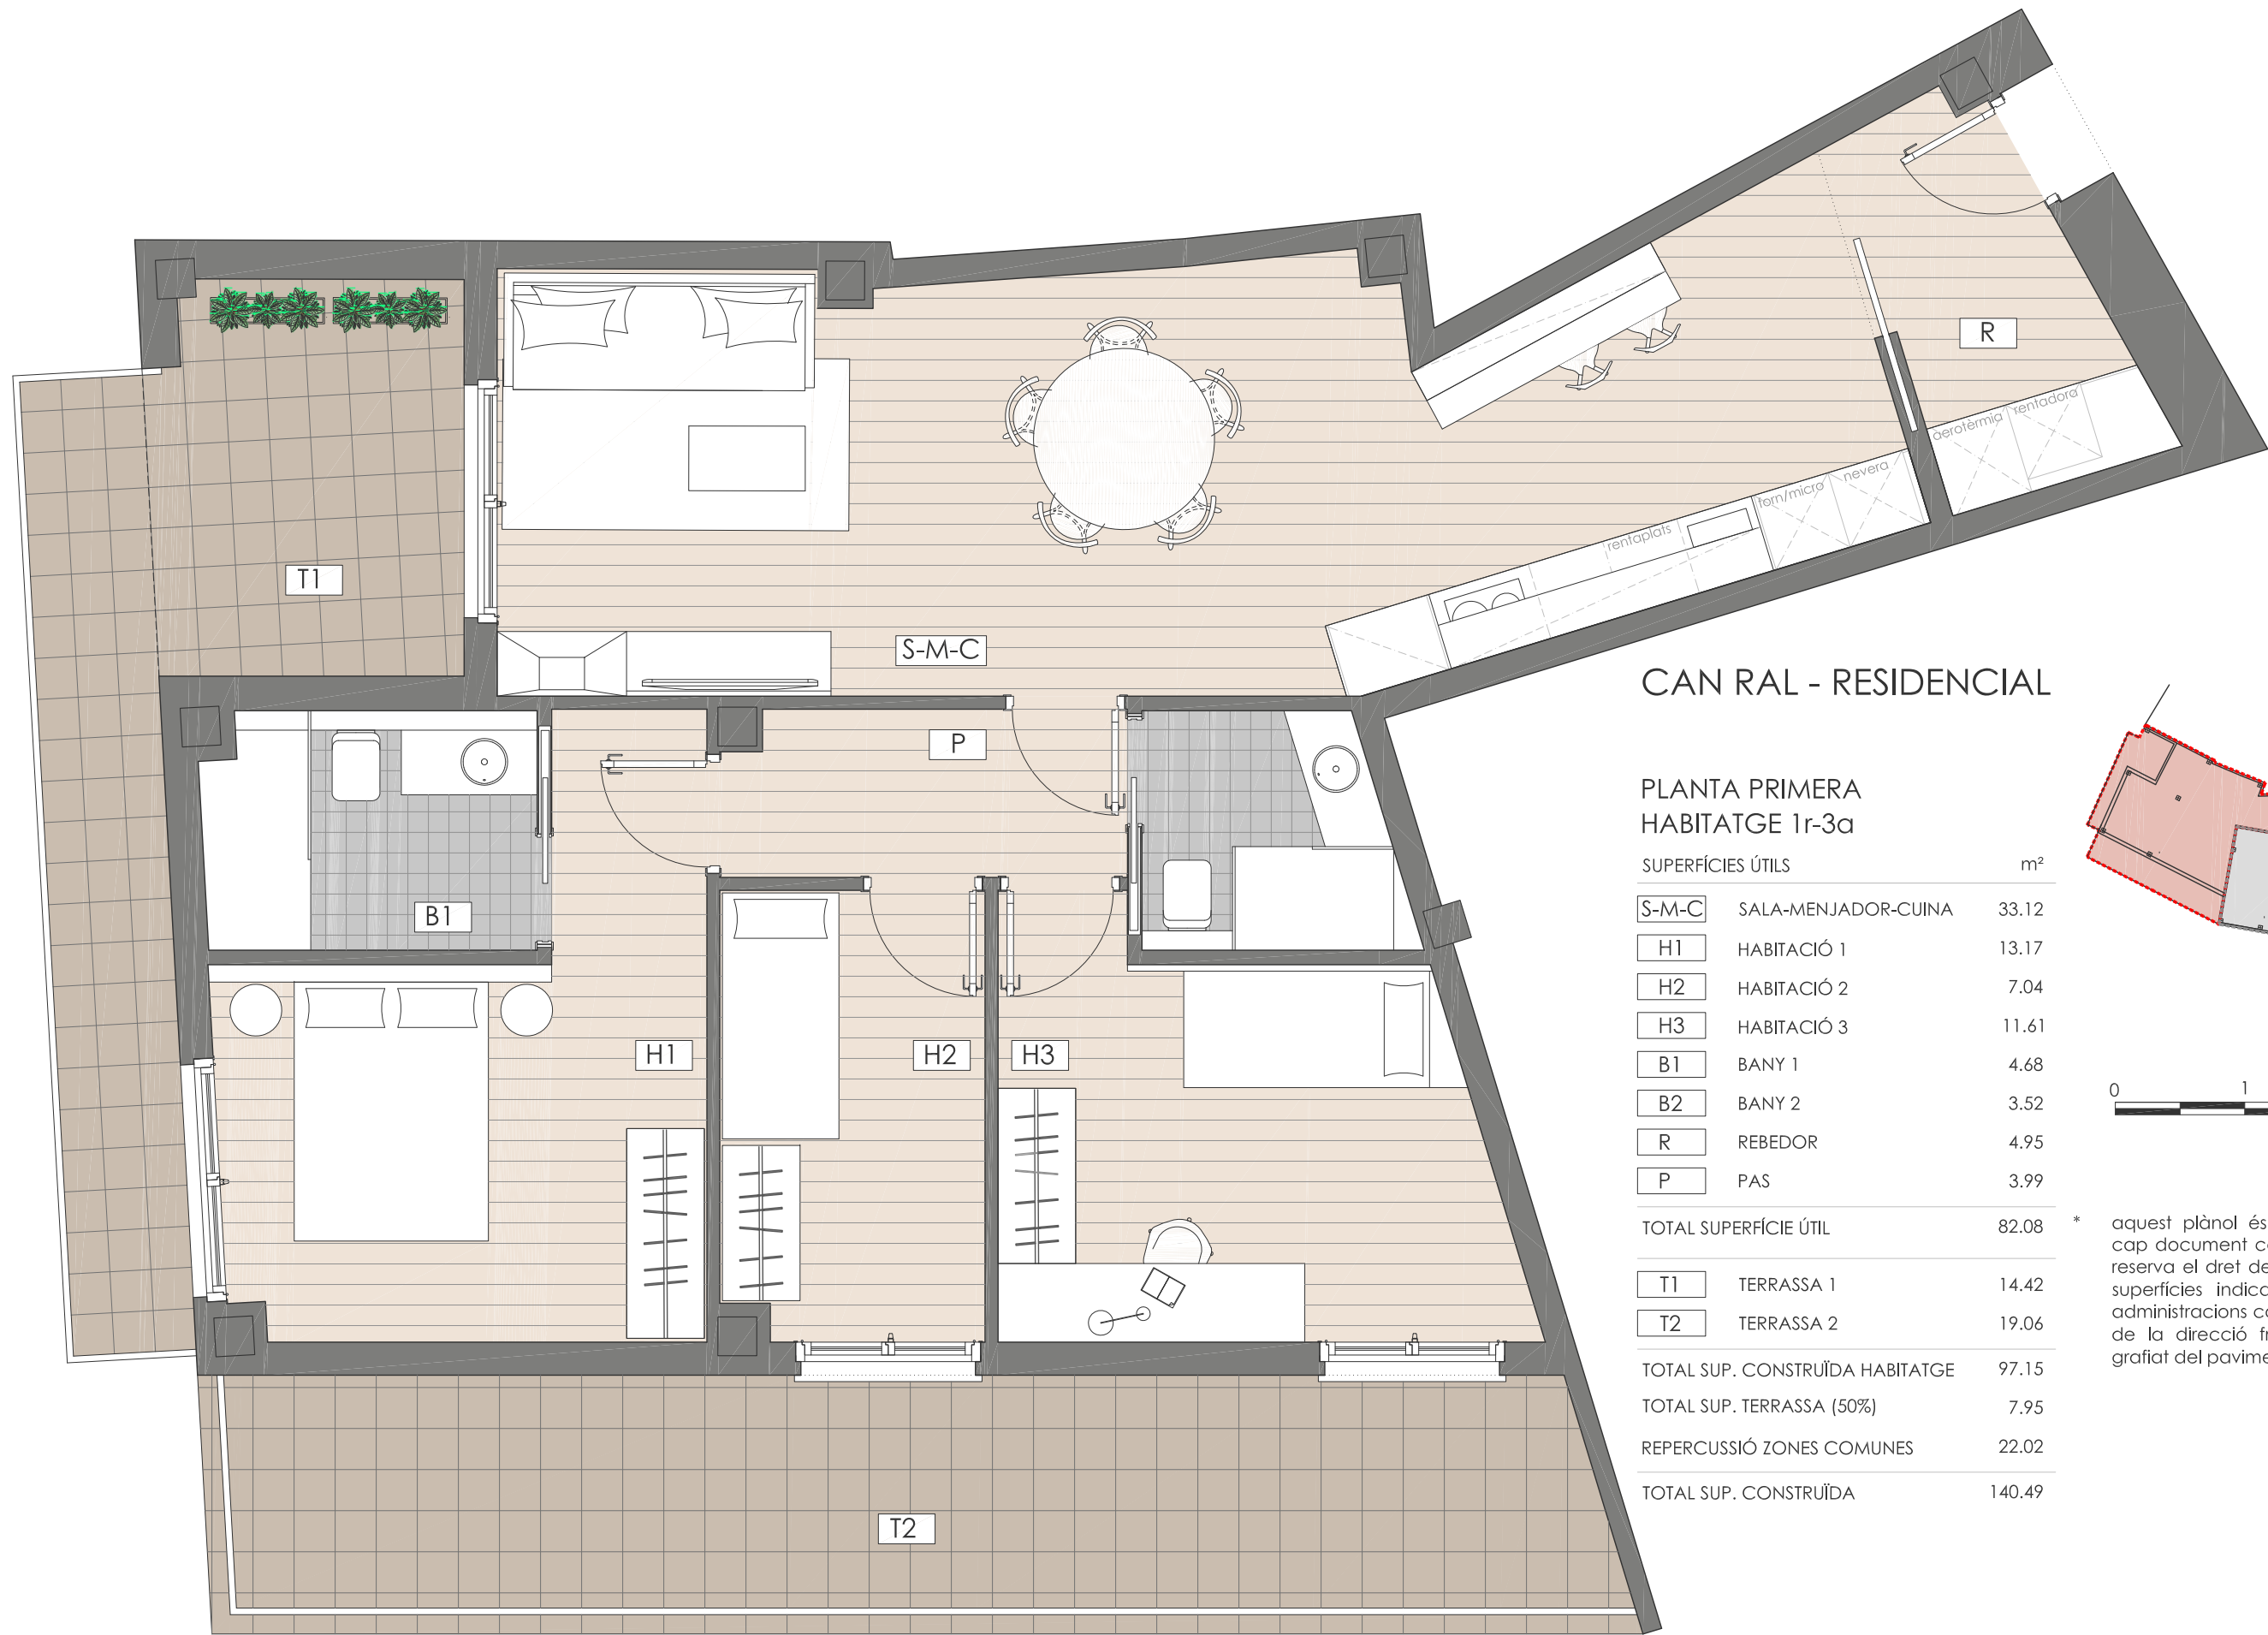

CAN RAL - RESIDENCIAL

PLANTA PRIMERA
HABITATGE 1r-3a

SUPERFÍCIES ÚTILS		m²
S-M-C	SALA-MENJADOR-CUINA	33.12
H1	HABITACIÓ 1	13.17
H2	HABITACIÓ 2	7.04
H3	HABITACIÓ 3	11.61
B1	BANY 1	4.68
B2	BANY 2	3.52
R	REBEDOR	4.95
P	PAS	3.99
TOTAL SUPERFÍCIE ÚTIL		82.08
T1	TERRASSA 1	14.42
T2	TERRASSA 2	19.06
TOTAL SUP. CONSTRUÏDA HABITATGE		97.15
TOTAL SUP. TERRASSA (50%)		7.95
REPERCUSSIÓ ZONES COMUNES		22.02
TOTAL SUP. CONSTRUÏDA		140.49

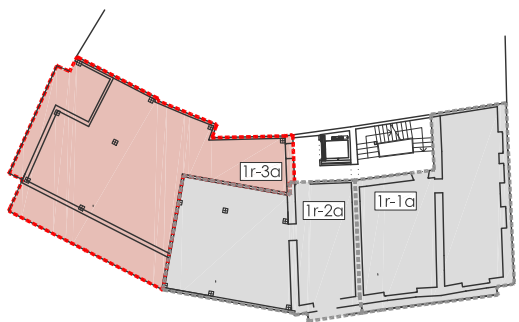

* aquest plànol és informatiu i no constitueix cap document contractual. La promotora es reserva el dret de modificar les distribucions i superfícies indicades per imperatiu de les administracions competents o per indicacions de la direcció facultativa. El mobiliari i el grafiat del paviment és merament orientatiu.