





CAN RAL - RESIDENCIAL

PLANTA TERCERA
HABITATGE 3r-1a

SUPERFÍCIES ÚTILS P3		m²
S-M-C	SALA-MENJADOR-CUINA	31.56
H1	HABITACIÓ 1	12.20
H2	HABITACIÓ 2	10.17
B1	BANY 1	4.23
B2	BANY 2	3.45
P	PAS	5.80
E	ESCALA	4.18
TOTAL SUPERFÍCIE ÚTIL P3		71.59
SUPERFÍCIES ÚTILS PSC		m²
BL 1	BALCÓ 1	1.11
BL 2	BALCÓ 2	0.67
S-SC	SALA-SOTA COBERTA	26.98
H3	HABITACIÓ 3	9.84
B3	BANY 3	4.65
V	VESTIDOR	3.57
TOTAL SUPERFÍCIE ÚTIL PSC		45.04
TOTAL SUPERFÍCIE ÚTIL P3+PSC		116.67
TOTAL SUP. CONST. HABITATGE P3		93.33
TOTAL SUP. CONST. HABITATGE PSC		65.53
TOTAL SUP. BALCONS (50%)		1.05
REPERCUSSIÓ ZONES COMUNES		25.87
TOTAL SUP. CONSTRUÏDA		185.78

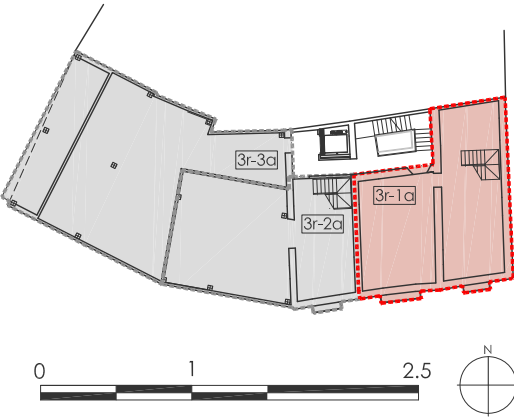


* aquest plànol és informatiu i no constitueix cap document contractual. La promotora es reserva el dret de modificar les distribucions i superfícies indicades per imperatiu de les administracions competents o per indicacions de la direcció facultativa. El mobiliari i el grafiat del paviment és merament orientatiu.

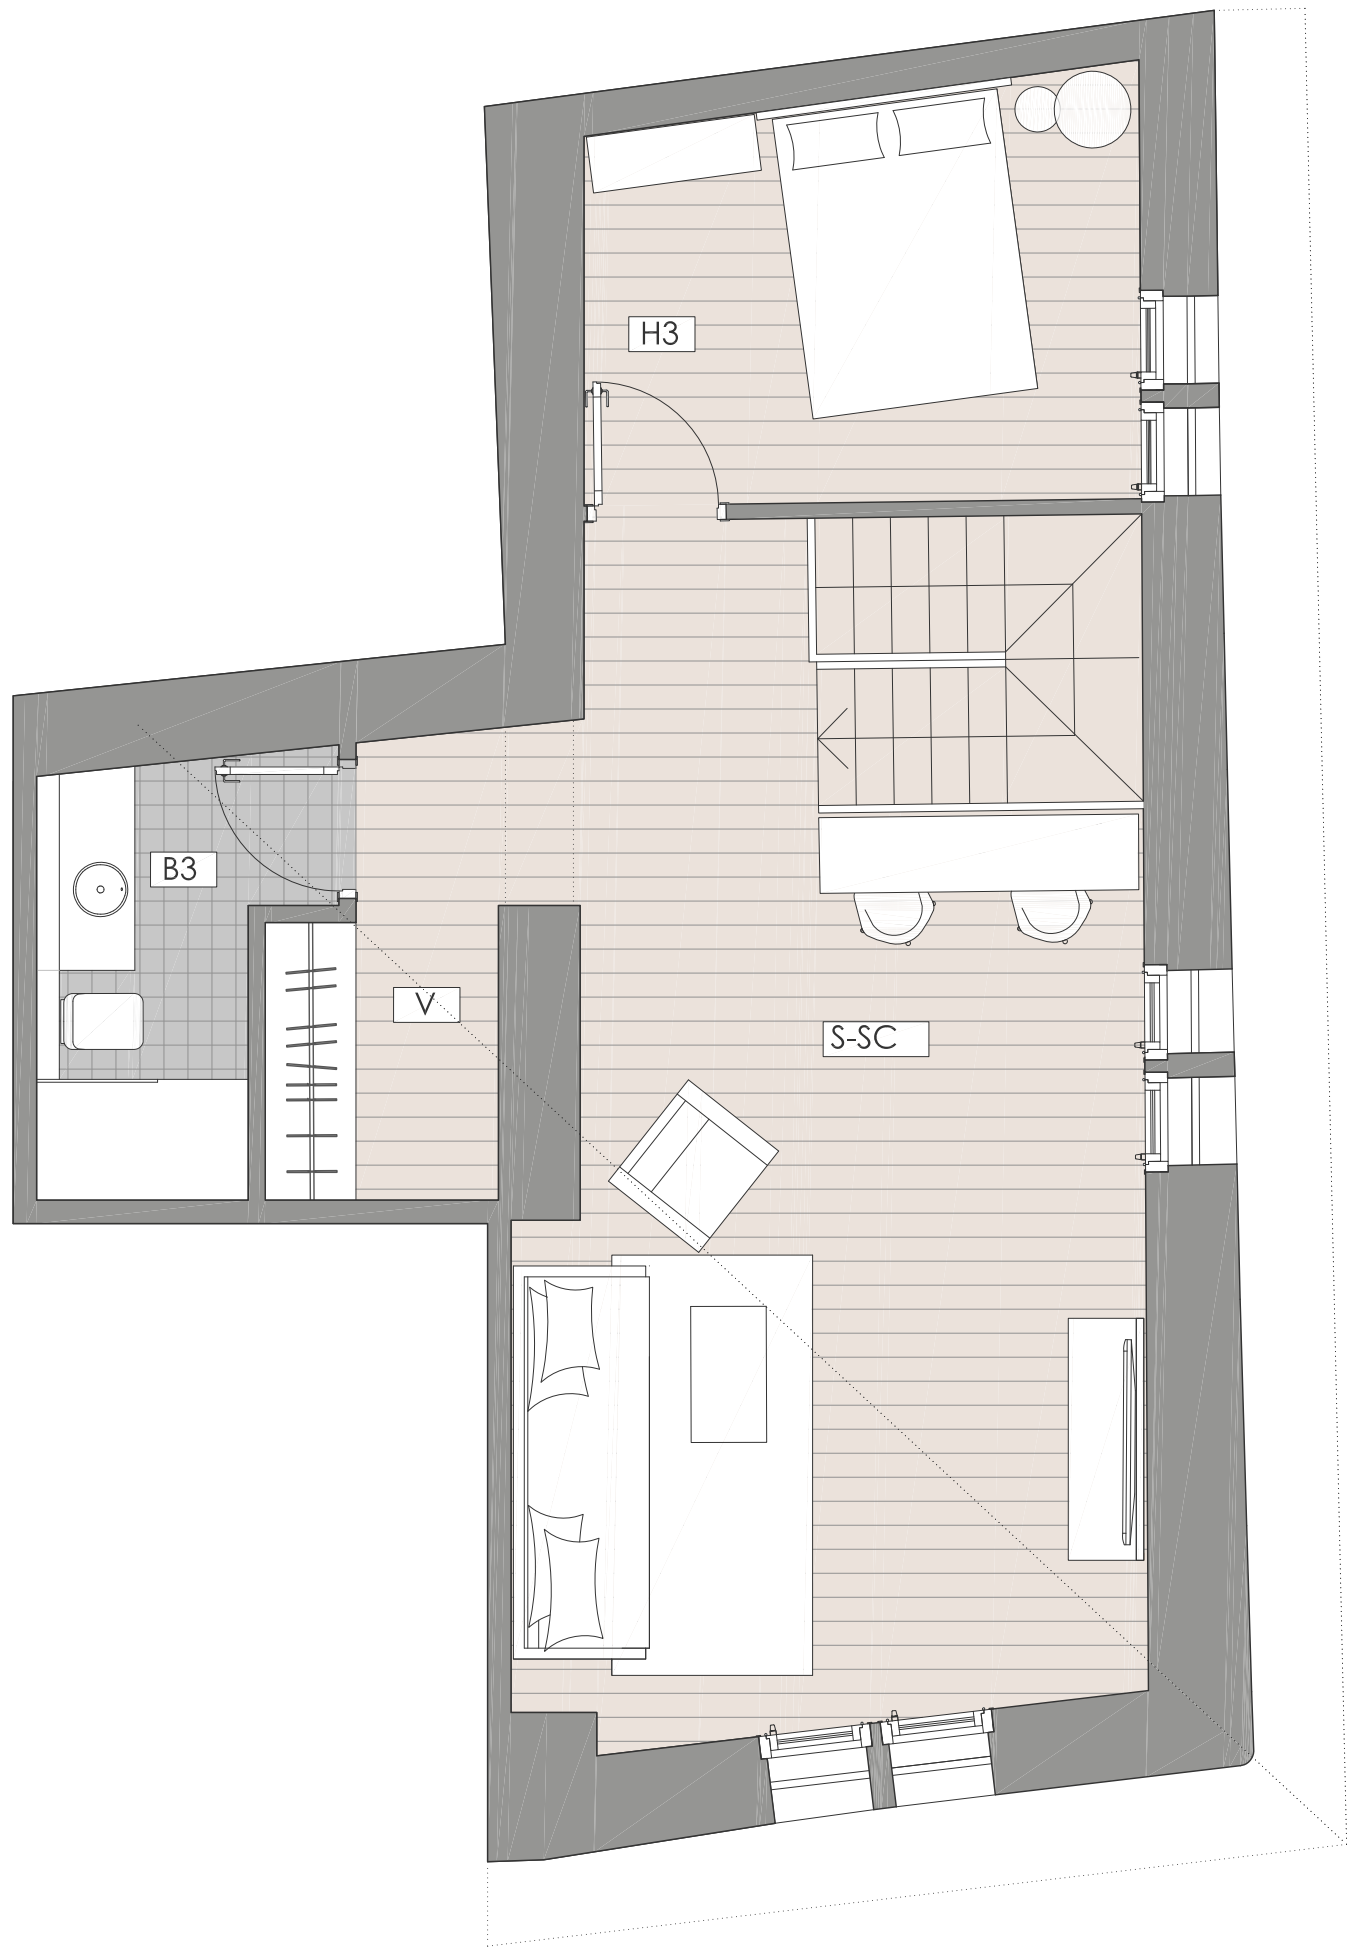

CAN RAL - RESIDENCIAL

PLANTA SOTACOBERTA HABITATGE 3r-1a

SUPERFÍCIES ÚTILS P3		m²
S-M-C	SALA-MENJADOR-CUINA	31.56
H1	HABITACIÓ 1	12.20
H2	HABITACIÓ 2	10.17
B1	BANY 1	4.27
B2	BANY 2	3.45
P	PAS	5.80
E	ESCALA	4.18
TOTAL SUPERFÍCIE ÚTIL P3		71.63
SUPERFÍCIES ÚTILS PSC		m²
BL 1	BALCÓ	1.11
BL 2	BALCÓ	0.67
S-SC	SALA-SOTA COBERTA	26.98
H3	HABITACIÓ 3	9.84
B3	BANY 3	4.65
V	VESTIDOR	3.57
TOTAL SUPERFÍCIE ÚTIL PSC		45.04
TOTAL SUPERFÍCIE ÚTIL P3+PSC		116.67
TOTAL SUP. CONST. HABITATGE P3		93.33
TOTAL SUP. CONST. HABITATGE PSC		65.53
TOTAL SUP. BALCONS (50%)		1.05
REPERCUSSIÓ ZONES COMUNES		25.87
TOTAL SUP. CONSTRUÏDA		185.78

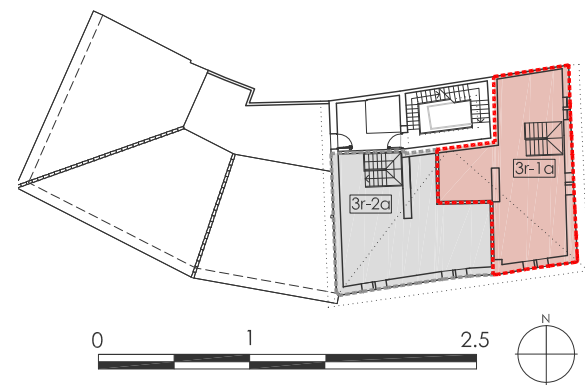

* aquest plànol és informatiu i no constitueix cap document contractual. La promotora es reserva el dret de modificar les distribucions i superfícies indicades per imperatiu de les administracions competents o per indicacions de la direcció facultativa. El mobiliari i el grafiat del paviment és merament orientatiu.