


CAN RAL - RESIDENCIAL

PLANTA TERCERA
HABITATGE 3r-2a

SUPERFÍCIES ÚTILS P3		m²
S-M-C	SALA-MENJADOR-CUINA	34.86
H1	HABITACIÓ 1	13.61
H2	HABITACIÓ 2	10.49
B1	BANY 1	4.89
B2	BANY 2	4.06
P	PAS	3.24
E	ESCALA	4.18
TOTAL SUPERFÍCIE ÚTIL P3		75.34
SUPERFÍCIES ÚTILS PSC		m²
BL 1	BALCÓ	0.7
S-SC	SALA-SOTA COBERTA	28.59
H3	HABITACIÓ 3	11.30
B3	BANY 3	5.17
TOTAL SUPERFÍCIE ÚTIL PSC		45.06
TOTAL SUPERFÍCIE ÚTIL P3+PSC		120.40
TOTAL SUP. CONST. HABITATGE P3		91.44
TOTAL SUP. CONST. HABITATGE PSC		63.11
TOTAL SUP. BALCONS (50%)		0.42
REPERCUSSIÓ ZONES COMUNES		25.87
TOTAL SUP. CONSTRUÏDA		180.84

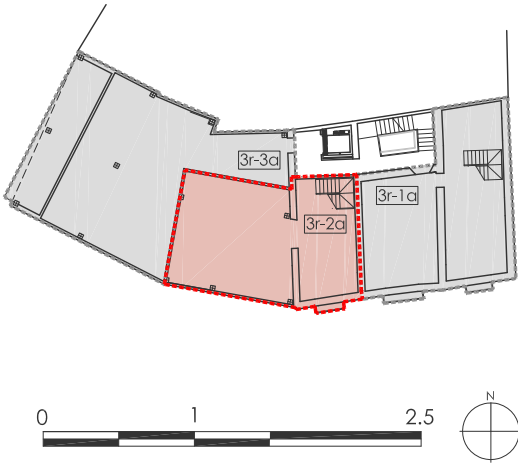

* aquest plànol és informatiu i no constitueix cap document contractual. La promotora es reserva el dret de modificar les distribucions i superfícies indicades per imperatiu de les administracions competents o per indicacions de la direcció facultativa. El mobiliari i el grafiat del paviment és merament orientatiu.

CAN RAL - RESIDENCIAL

PLANTA SOTA COBERTA
HABITATGE 3r-2a

SUPERFÍCIES ÚTILS P3		m²
S-M-C	SALA-MENJADOR-CUINA	34.86
H1	HABITACIÓ 1	13.61
H2	HABITACIÓ 2	10.49
B1	BANY 1	4.89
B2	BANY 2	4.06
P	PAS	3.24
E	ESCALA	4.18



TOTAL SUPERFÍCIE ÚTIL P3 75.34

BL 1	BALCÓ	0.7
SUPERFÍCIES ÚTILS PSC		m²
S-SC	SALA-SOTA COBERTA	28.59
H3	HABITACIÓ 3	11.30
B3	BANY 3	5.17

TOTAL SUPERFÍCIE ÚTIL PSC 45.06

TOTAL SUPERFÍCIE ÚTIL P3+PSC 120.40

TOTAL SUP. CONST. HABITATGE P3	91.44
TOTAL SUP. CONST. HABITATGE PSC	63.11
TOTAL SUP. BALCONS (50%)	0.42
REPERCUSSIÓ ZONES COMUNES	25.87
TOTAL SUP. CONSTRUÏDA	180.84

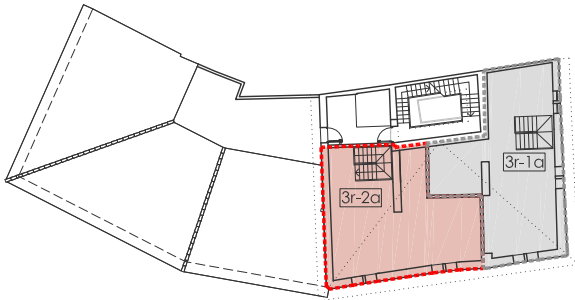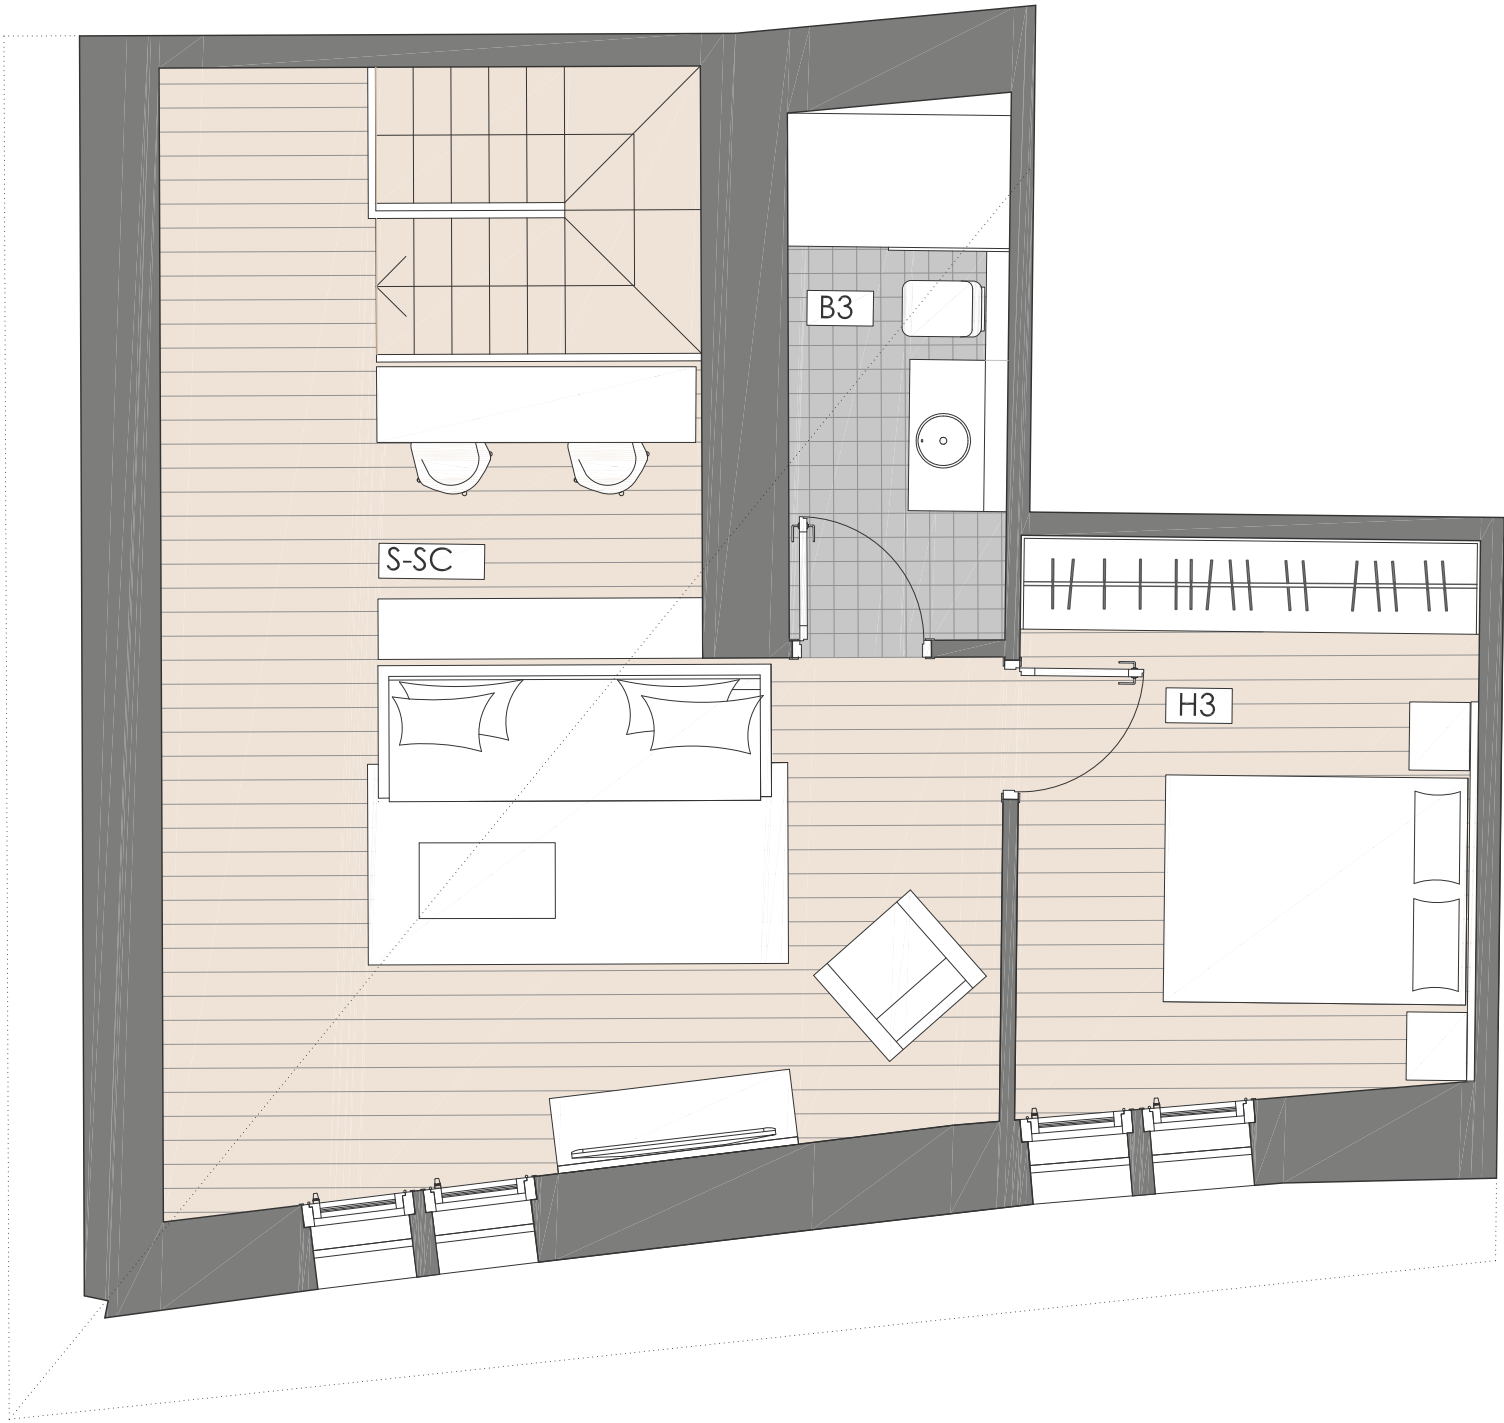

* aquest plànol és informatiu i no constitueix cap document contractual. La promotora es reserva el dret de modificar les distribucions i superfícies indicades per imperatiu de les administracions competents o per indicacions de la direcció fracultativa. El mobiliari i el grafiat del paviment és merament orientatiu.